



**ESTRATTO MAPPA**  
SCALA 1:1000

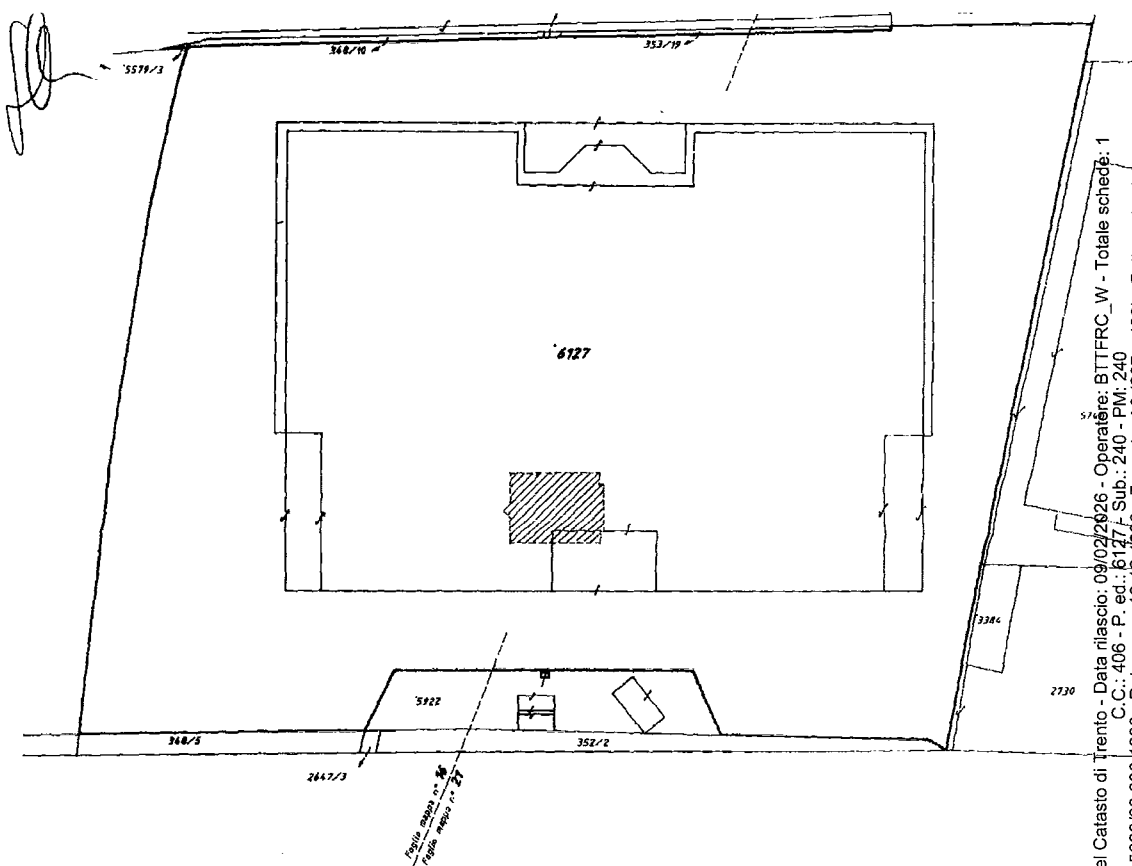

Ufficio del Catasto di Trento - Data rilascio: 09/02/2026 - Operatore: BTTFRC\_W - Totale sheet: 1  
C.C.: 406 - P. ed.: 6177 - Sub.: 240 - FM: 240  
Prot. 5630/90.000/1990 - Data pres.: 19-12-1990 - Formato: A3 (297 x 420) - Fatt. scala: 1:1

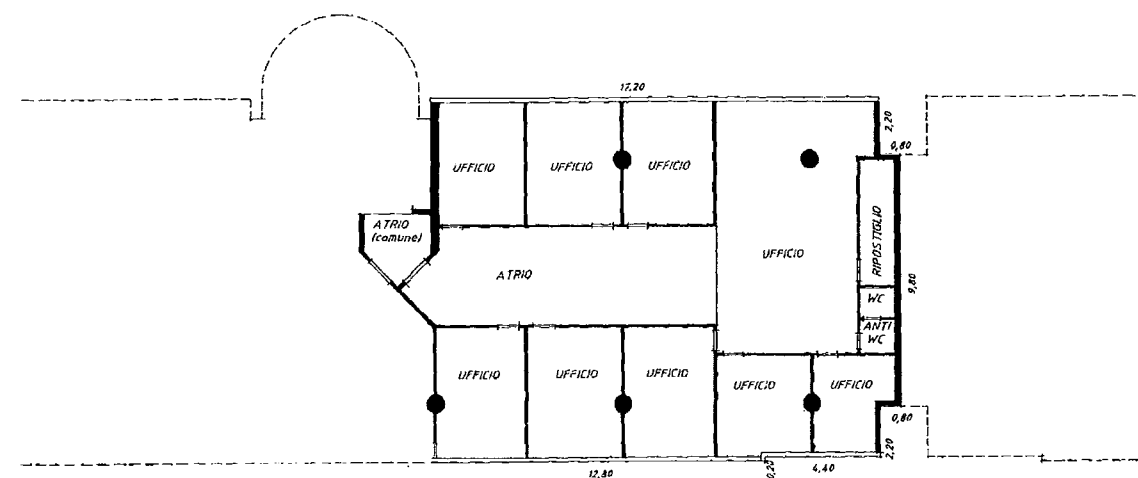

**PIANTA PIANO SESTO**  
ALTEZZA 2,70

(\*) Indicare le principali misure esterne  
RIPRODUZIONE VIETATA

