



NUOVO CATASTO EDILIZIO URBANO


(R. DECRETO-LEGGE 13 APRILE 1939, N. 652)

Planimetria dell'immobile situato nel Comune di TRENTO Via LOC. VILLAZZANO

Ditta IMPR. COSTRUZIONI ZANETTI GIOVANNI e GIORGIO TRENTO

Allegata alla dichiarazione presentata all'Ufficio Tecnico Erariale di TRENTO

C.C. VILLAZZANO F.M. 2 P.ed. 648 P.n. 1 PT. 835 SCHEDA N° 1

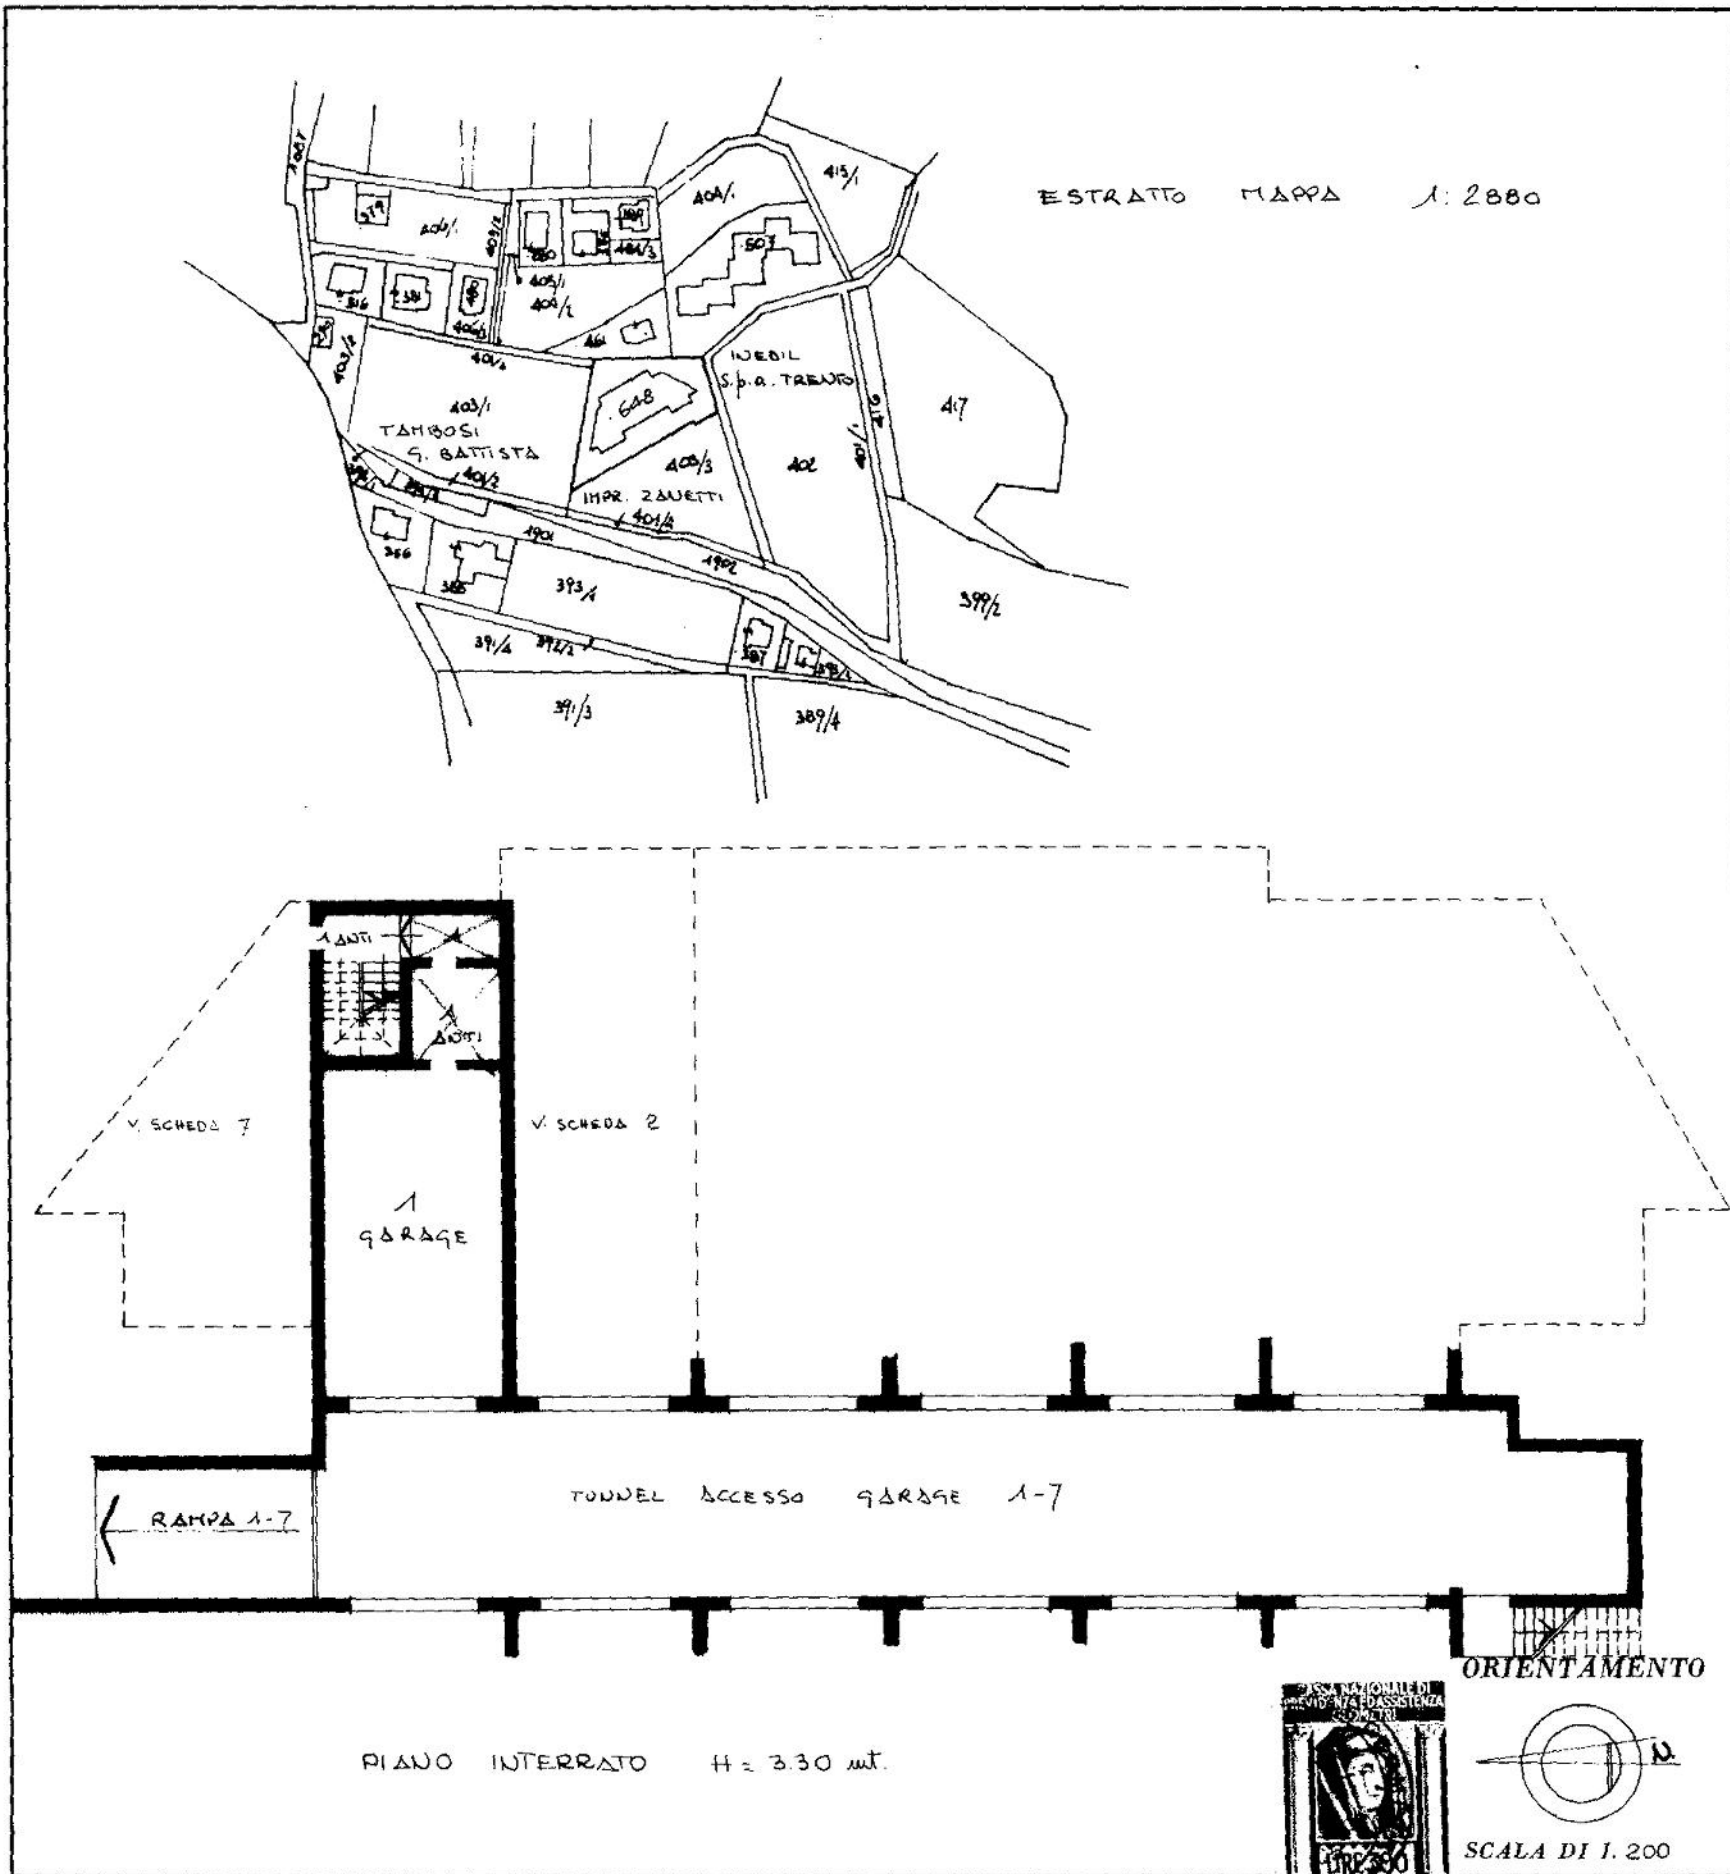

SPAZIO RISERVATO PER LE ANNOTAZIONI D'UFFICIO	
DATA	
PROT. N°	1602

Compilata dal _____
(Titolo, nome e cognome del tecnico)

Iscritto all'Albo dei GEOMETRI
della Provincia di TRENTO

DATA 28/3/80

Firma: Antonio Cole