




PROVINCIA AUTONOMA DI TRENTO

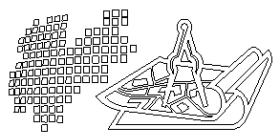


SERVIZIO CATASTO

Ufficio del catasto di TRENTO
Identificativi dell'Unità Immobiliare:

C.C.439, P. ed. 648, Sub. 13, PM 1,9

Prot. 4505.001.2015 Data pres. 16-07-2015

Comune amministrativo di L378 - TRENTO

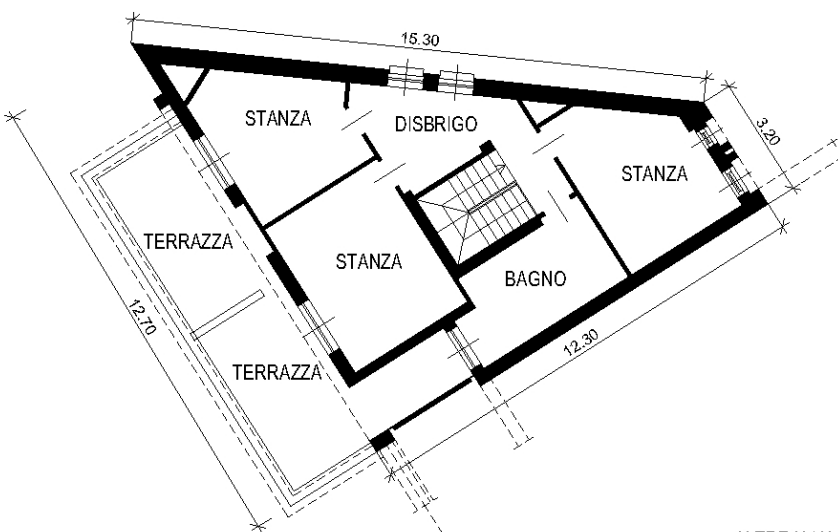

ALTRE U.I.U.

PRIMO PIANO - H = 2.60 ml


Compilato da Arch. Marzari Achille
iscritto all'albo Architetti
della Prov. di TN - Trento
Mod. Am (Fabbricati)

N. 1354

Rilievo in conformita' allo stato reale

Data rilascio: 28-05-2025
Operatore: BTTFRC_W
pag.: 1 di 4

Orientamento

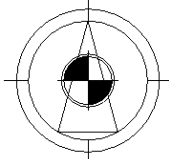


Scala 1 : 200

Indicare le principali misure esterne



PROVINCIA AUTONOMA DI TRENTO

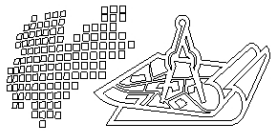

SERVIZIO CATASTO

Ufficio del catasto di TRENTO
Identificativi dell'Unità Immobiliare:

C.C.439, P. ed. 648, Sub. 13, PM 1,9

Prot. 4505.001.2015 Data pres. 16-07-2015

Comune amministrativo di L378 - TRENTO



PRIMO PIANO SOTTOSTRADA - H = 2.30 ml
(PIANO SEMINTERRATO)


Compilato da Arch. Marzari Achille
iscritto all'albo Architetti
della Prov. di TN - Trento
Mod. Am (Fabbricati)

N. 1354

Rilievo in conformita' allo stato reale


Data rilascio: 28-05-2025
Operatore: BTTFRC_W
pag.: 2 di 4

Orientamento

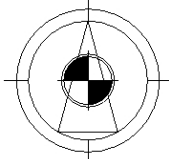


Scala 1 : 200

Indicare le principali misure esterne

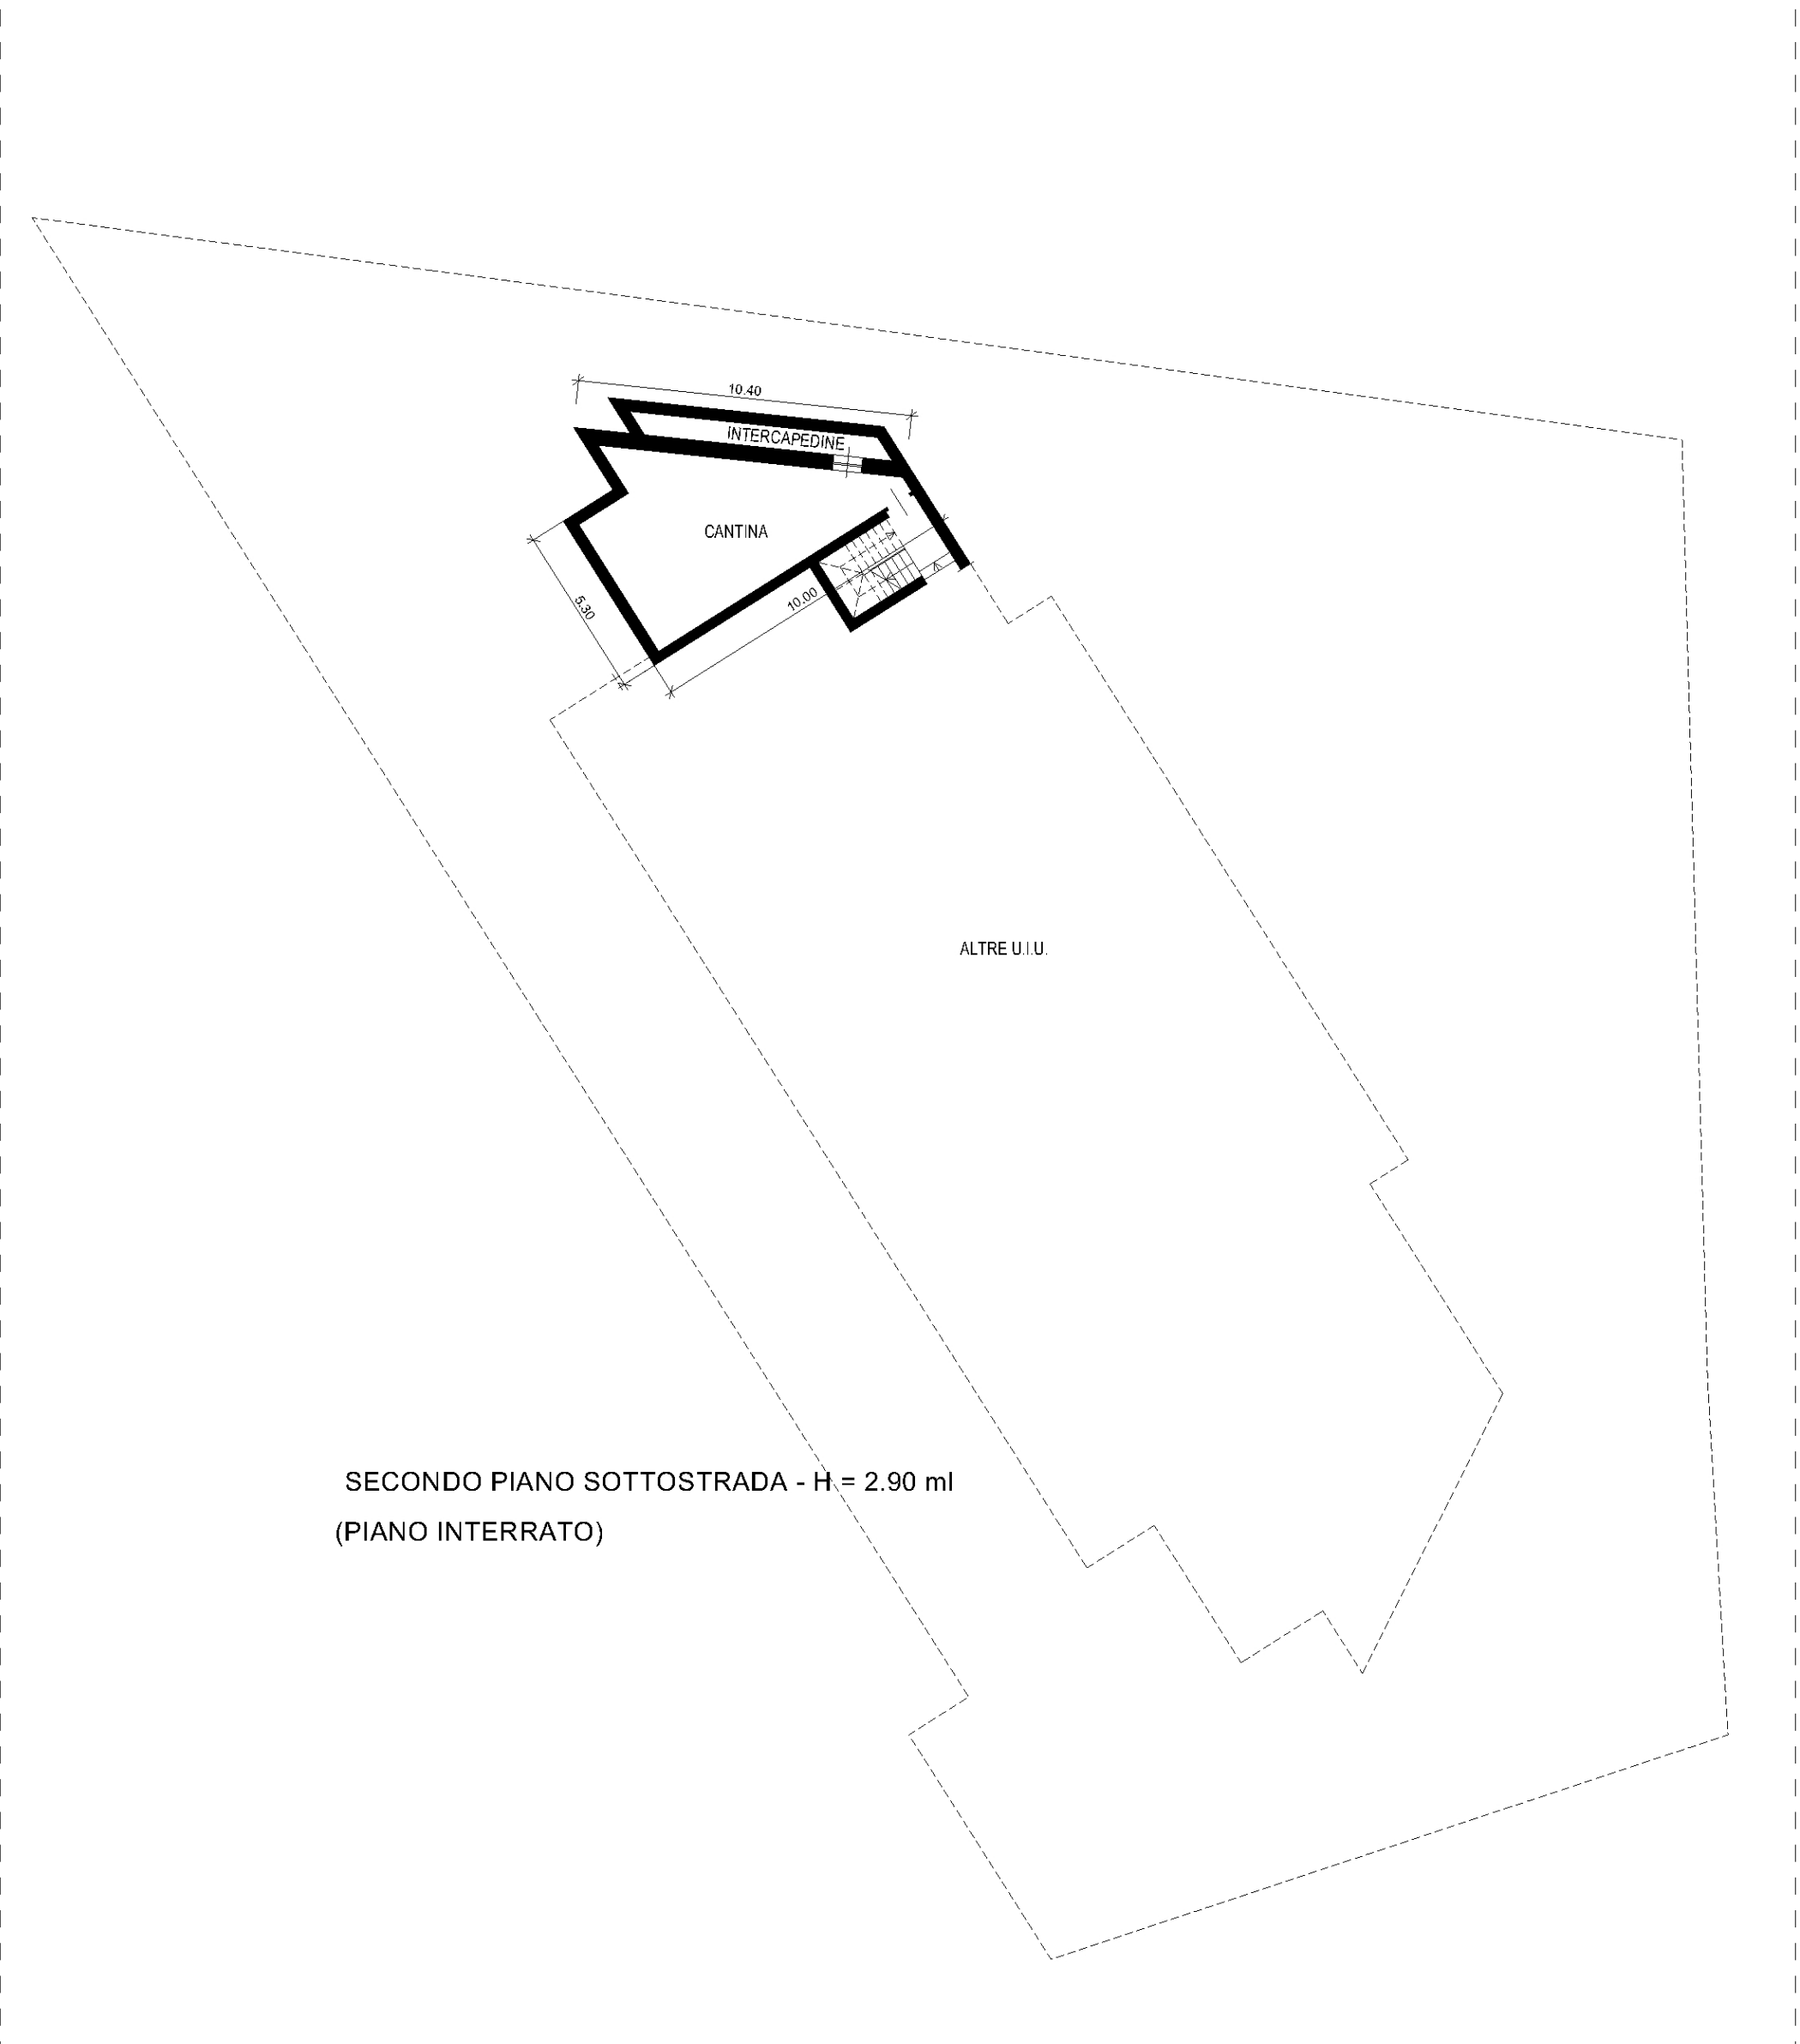



PROVINCIA AUTONOMA DI TRENTO

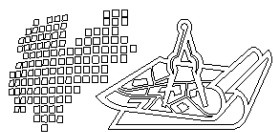

SERVIZIO CATASTO

Ufficio del catasto di TRENTO
Identificativi dell'Unità Immobiliare:

C.C.439, P. ed. 648, Sub. 13, PM 1,9

Prot. 4505.001.2015 Data pres. 16-07-2015

Comune amministrativo di L378 - TRENTO



Compilato da Arch. Marzari Achille

iscritto all'albo Architetti

della Prov. di TN - Trento

N. 1354

Mod. Am (Fabbricati)


Rilievo in conformita' allo stato reale

Data rilascio: 28-05-2025

Operatore: BTTFRC_W

pag.: 4 di 4

Orientamento

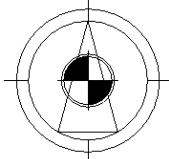

Scala 1 : 200

Indicare le principali misure esterne