



REGIONE AUTONOMA TRENTEINO-ALTOADIGE
 (D.P.R. 31 luglio 1978, n. 569)
NUOVO CATASTO EDILIZIO URBANO
 (R. Decreto Legge 13 aprile 1939, n. 652)

N. drew
 N. fogli

Mod. Am (CEU)

Planimetria (*) dell'immobile situato nel Comune di **TRENTO**
 allegata alla dichiarazione presentata all'Ufficio catasto di **TRENTO**
 C.C. **TRENTO** F.M. **16** P.Ed. **6408** Sub. **75** P.T. **7681** P.M. **75**


Via **ROMANO GUARDINI** N.
 Ufficio lavorare di **TRENTO**

Rilievo (*) in **conformità allo stato reale**

Compiuto dal **GEOM. ENRICO TISI**

Iscritto all'Albo **GEOMETRI** della Prov. di **TRENTO**

Data **20.10.1997** Timbro e firma

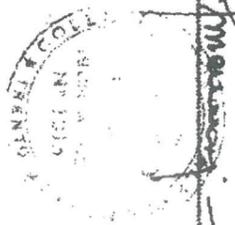

SPAZIO RISERVATO ALL'UFFICIO CATASTO

Subalterni controllati in data

Il Tecnico Catastale

Mod. 97 n. **412/48** P.C. imp. Cat. **Cl.**




- 1 SET 1998

ESTRATTO MAPPA


SCALA 1:1000

C.C. TRENTO


F.M. NR. 16

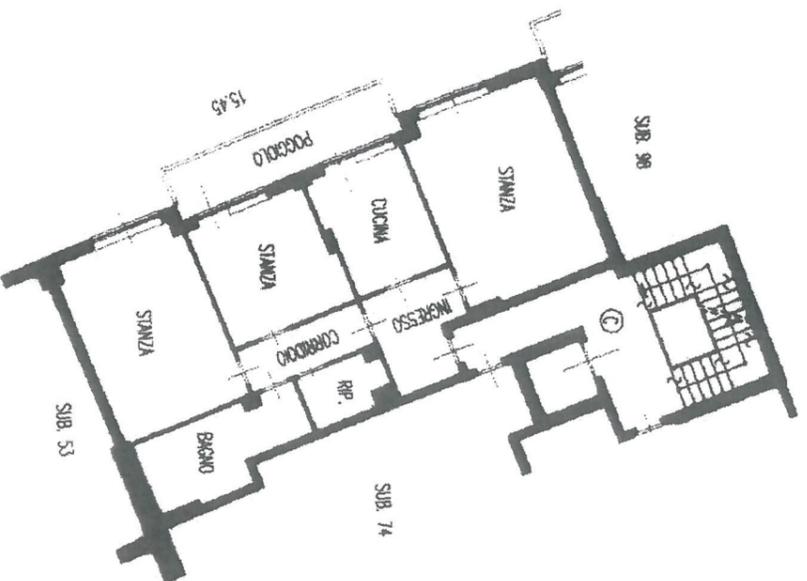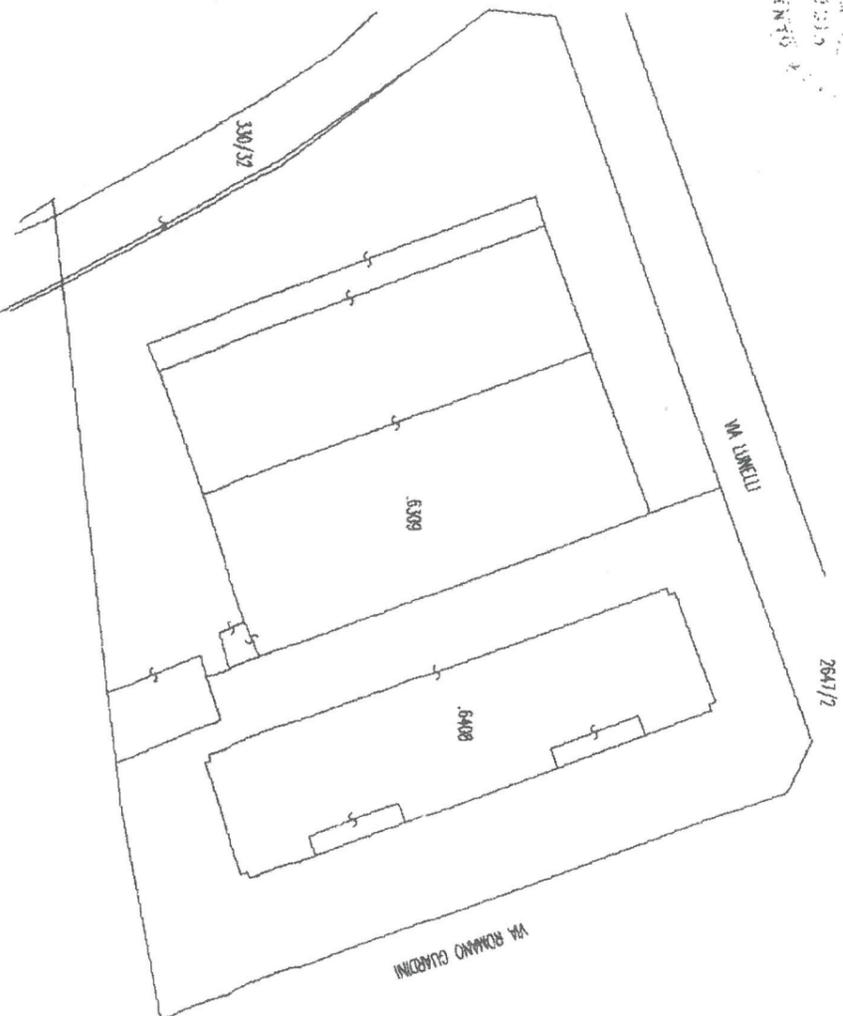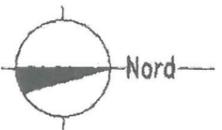

QUINTO PIANO
 H = ml 2.60

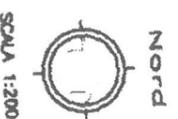

SCALA 1:200

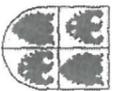

REGIONE AUTONOMA TRENITINO-ALTOADIGE
(D.P.R. 31 luglio 1978, n. 569)
NUOVO CATASTO EDILIZIO URBANO
(R. Decreto Legge 13 aprile 1939, n. 652)

Mod. Am. (C.E.U.)
N. d'ord.
N. fogli

Planimetria (*) dell'immobile situato nel Comune di TRENTO

Via ROMANO GUARDINI N.

allegata alla dichiarazione presentata all'Ufficio catasto di TRENTO

Ufficio lavorare di TRENTO

C.C. TRENTO F.M. 16 P.Ed. 6408 Sub. 129 P.T. 7681 P.M. 129

Rilievo (*) in conformità allo stato reale

Compiuto dal GEOM. ENRICO TISI

(Titolo, Nome e Cognome del Tecnico)




Iscritto all'Albo GEOMETRI della Prov. di TRENTO

Data 20.10.1997 Timbro e firma


SPAZIO RISERVATO ALL'UFFICIO CATASTO
Subalterni controllati in data
Il Tecnico Catastale P.C. imp. Cal. Cl.
Mod. 97 n.

ESTRATTO MAPPA

SCALA 1:1000
C.C. TRENTO
P.M. NR. 16

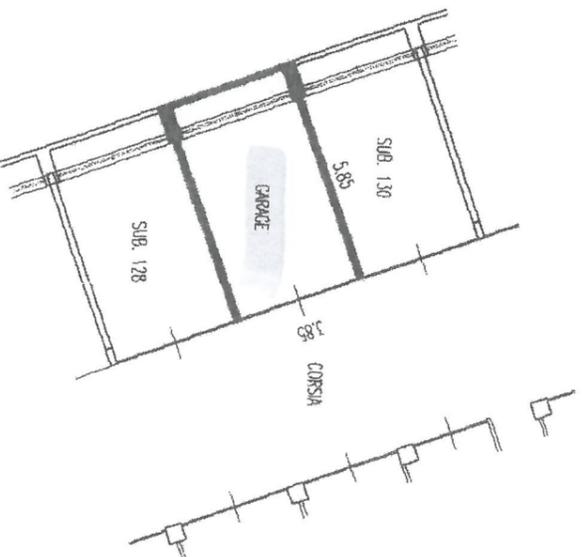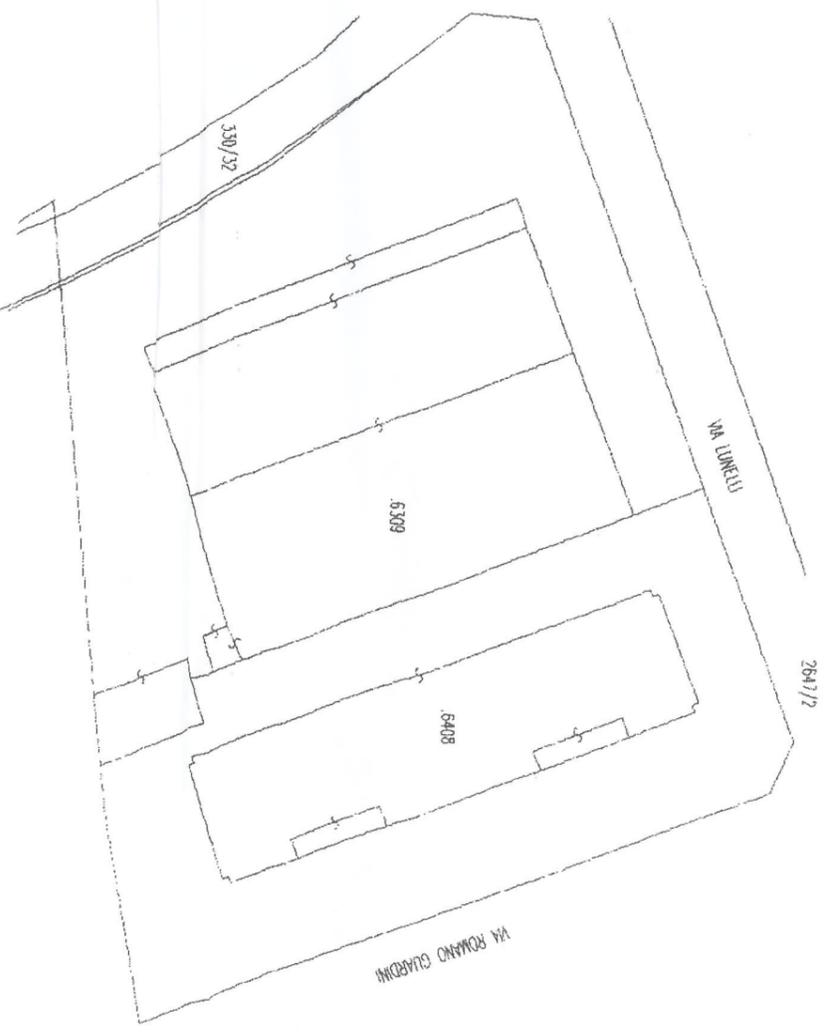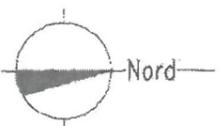

PRIMO PIANO SOTTOSTRADA
H = ml) 2,50

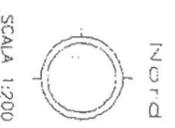

SCALA 1:200

(*) Indicare le principali misure esterne