

PROVINCIA AUTONOMA DI TRENTO



SERVIZIO CATASTO

Comune amministrativo di L378 - TRENTO


Ufficio del catasto di TRENTO
Identificativi dell'Unità Immobiliare:

C.C.406, P. ed. 1796/5, Sub. 30, PM 26

Prot. 1065.001.2019 Data pres. 23-04-2019


PIANO SOTTOSTRADA

H=2.30 mt.

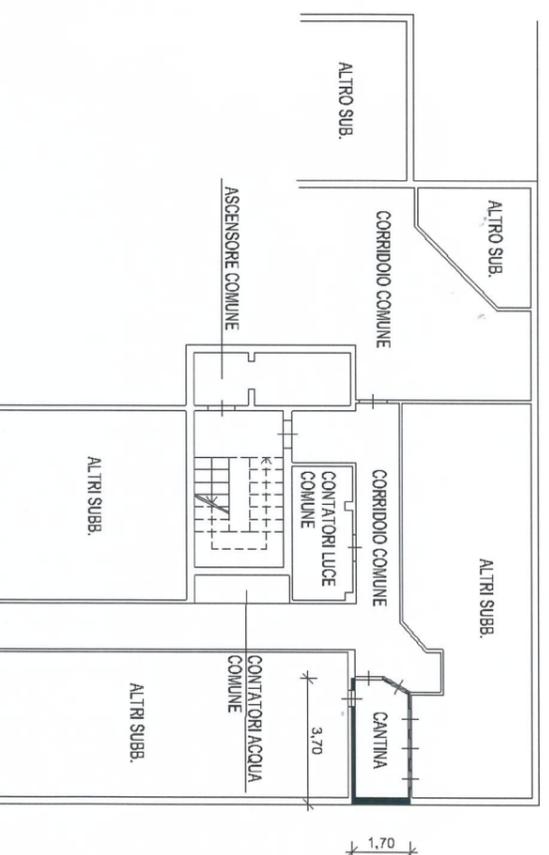


PIANO TERZO

H=2.80 mt.

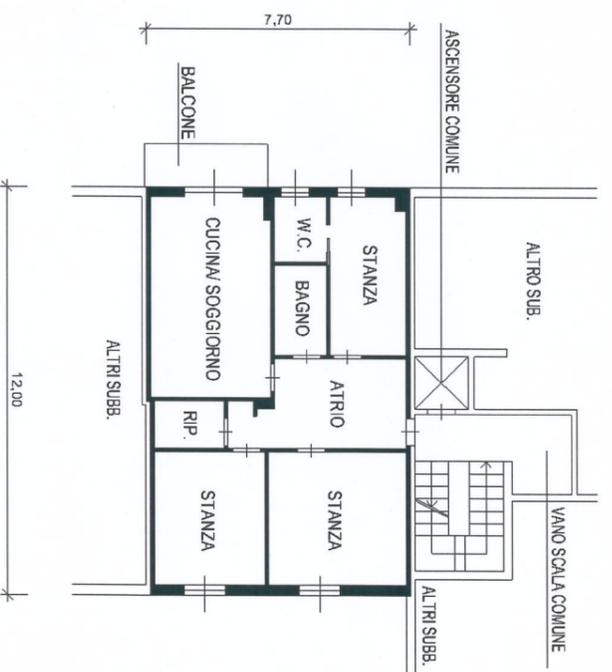

Rilevo in conformità allo stato reale

Orientamento

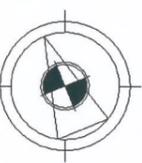

Scala 1 : 200

Indicare le principali misure esterne

Compiato da GEOM. MARCHI FEDERICO

iscritto all'albo GEOMETRI

della Prov. di TN - TRENTO

N. 2415

Mod. Am (Fabbricati)

Data rilascio: 08-04-2021

Operatore: BTTRFC_W

pag.: 1 di 1